



План 1-ого этажа

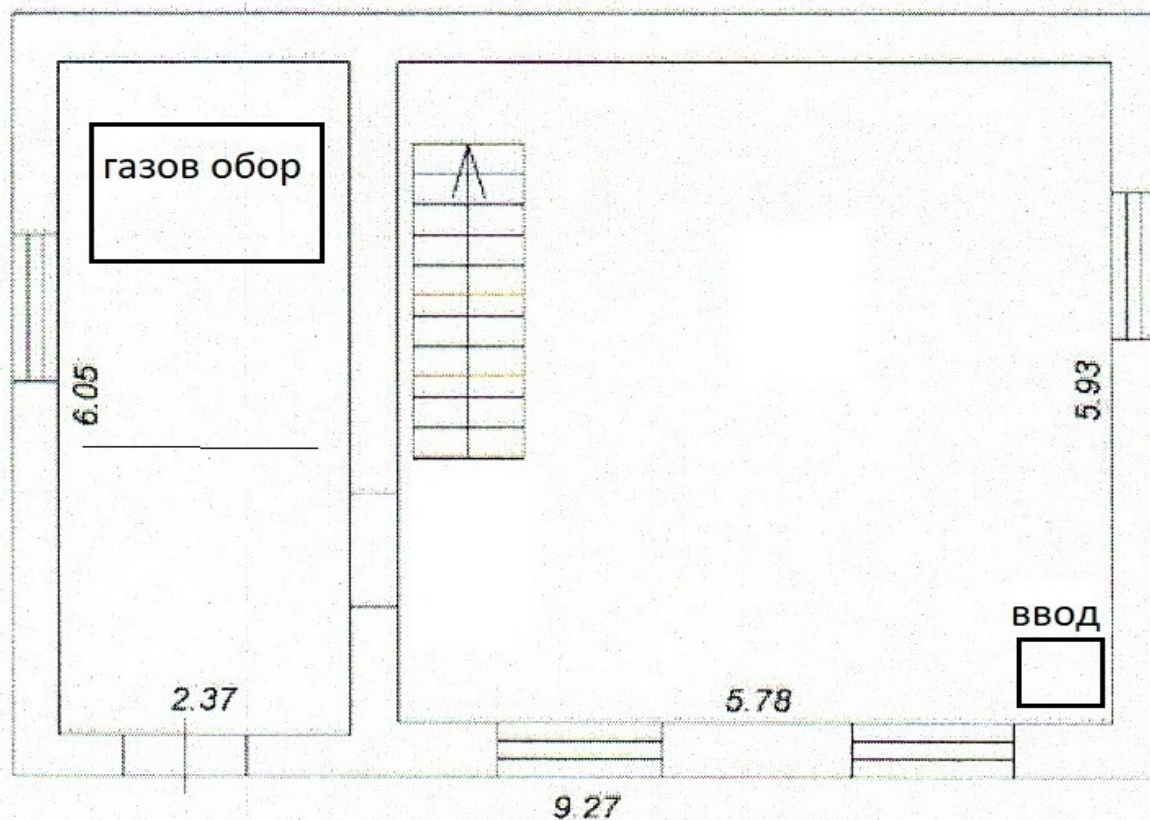


Масштаб 1:100


Условные обозначения:

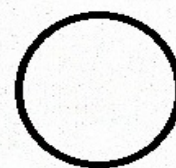

колодец

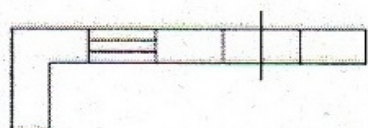

- стена с окном и дверью

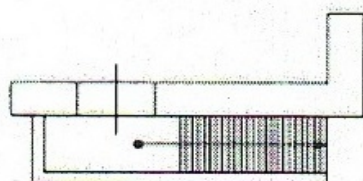


- лестница

5.78


- линейный размер

План 2-ого этажа

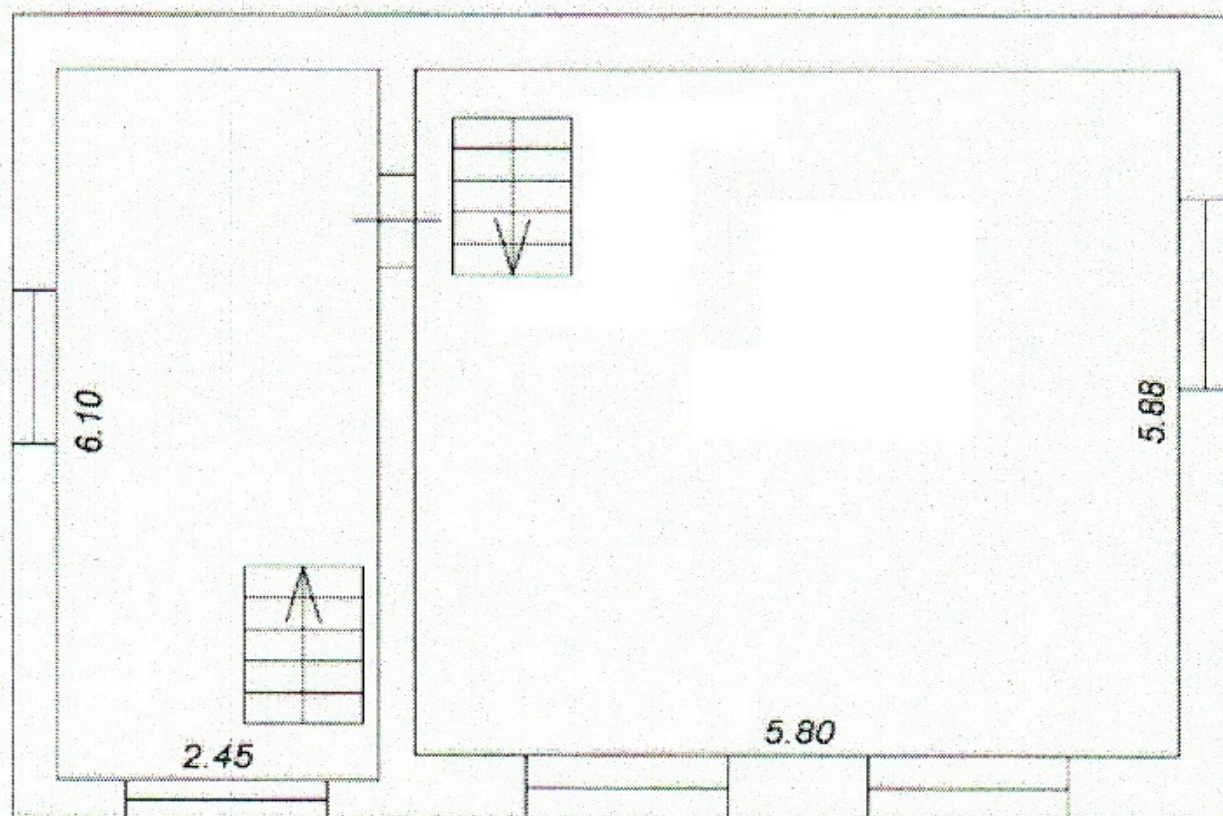


Масштаб 1:100

Условные обозначения:

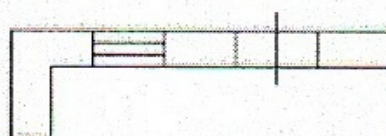

- стена с окном и дверью

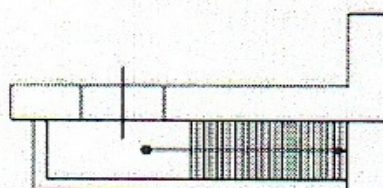

- лестница

5.80

- линейный размер