


План 2 этажа с расстановкой мебели и оборудования

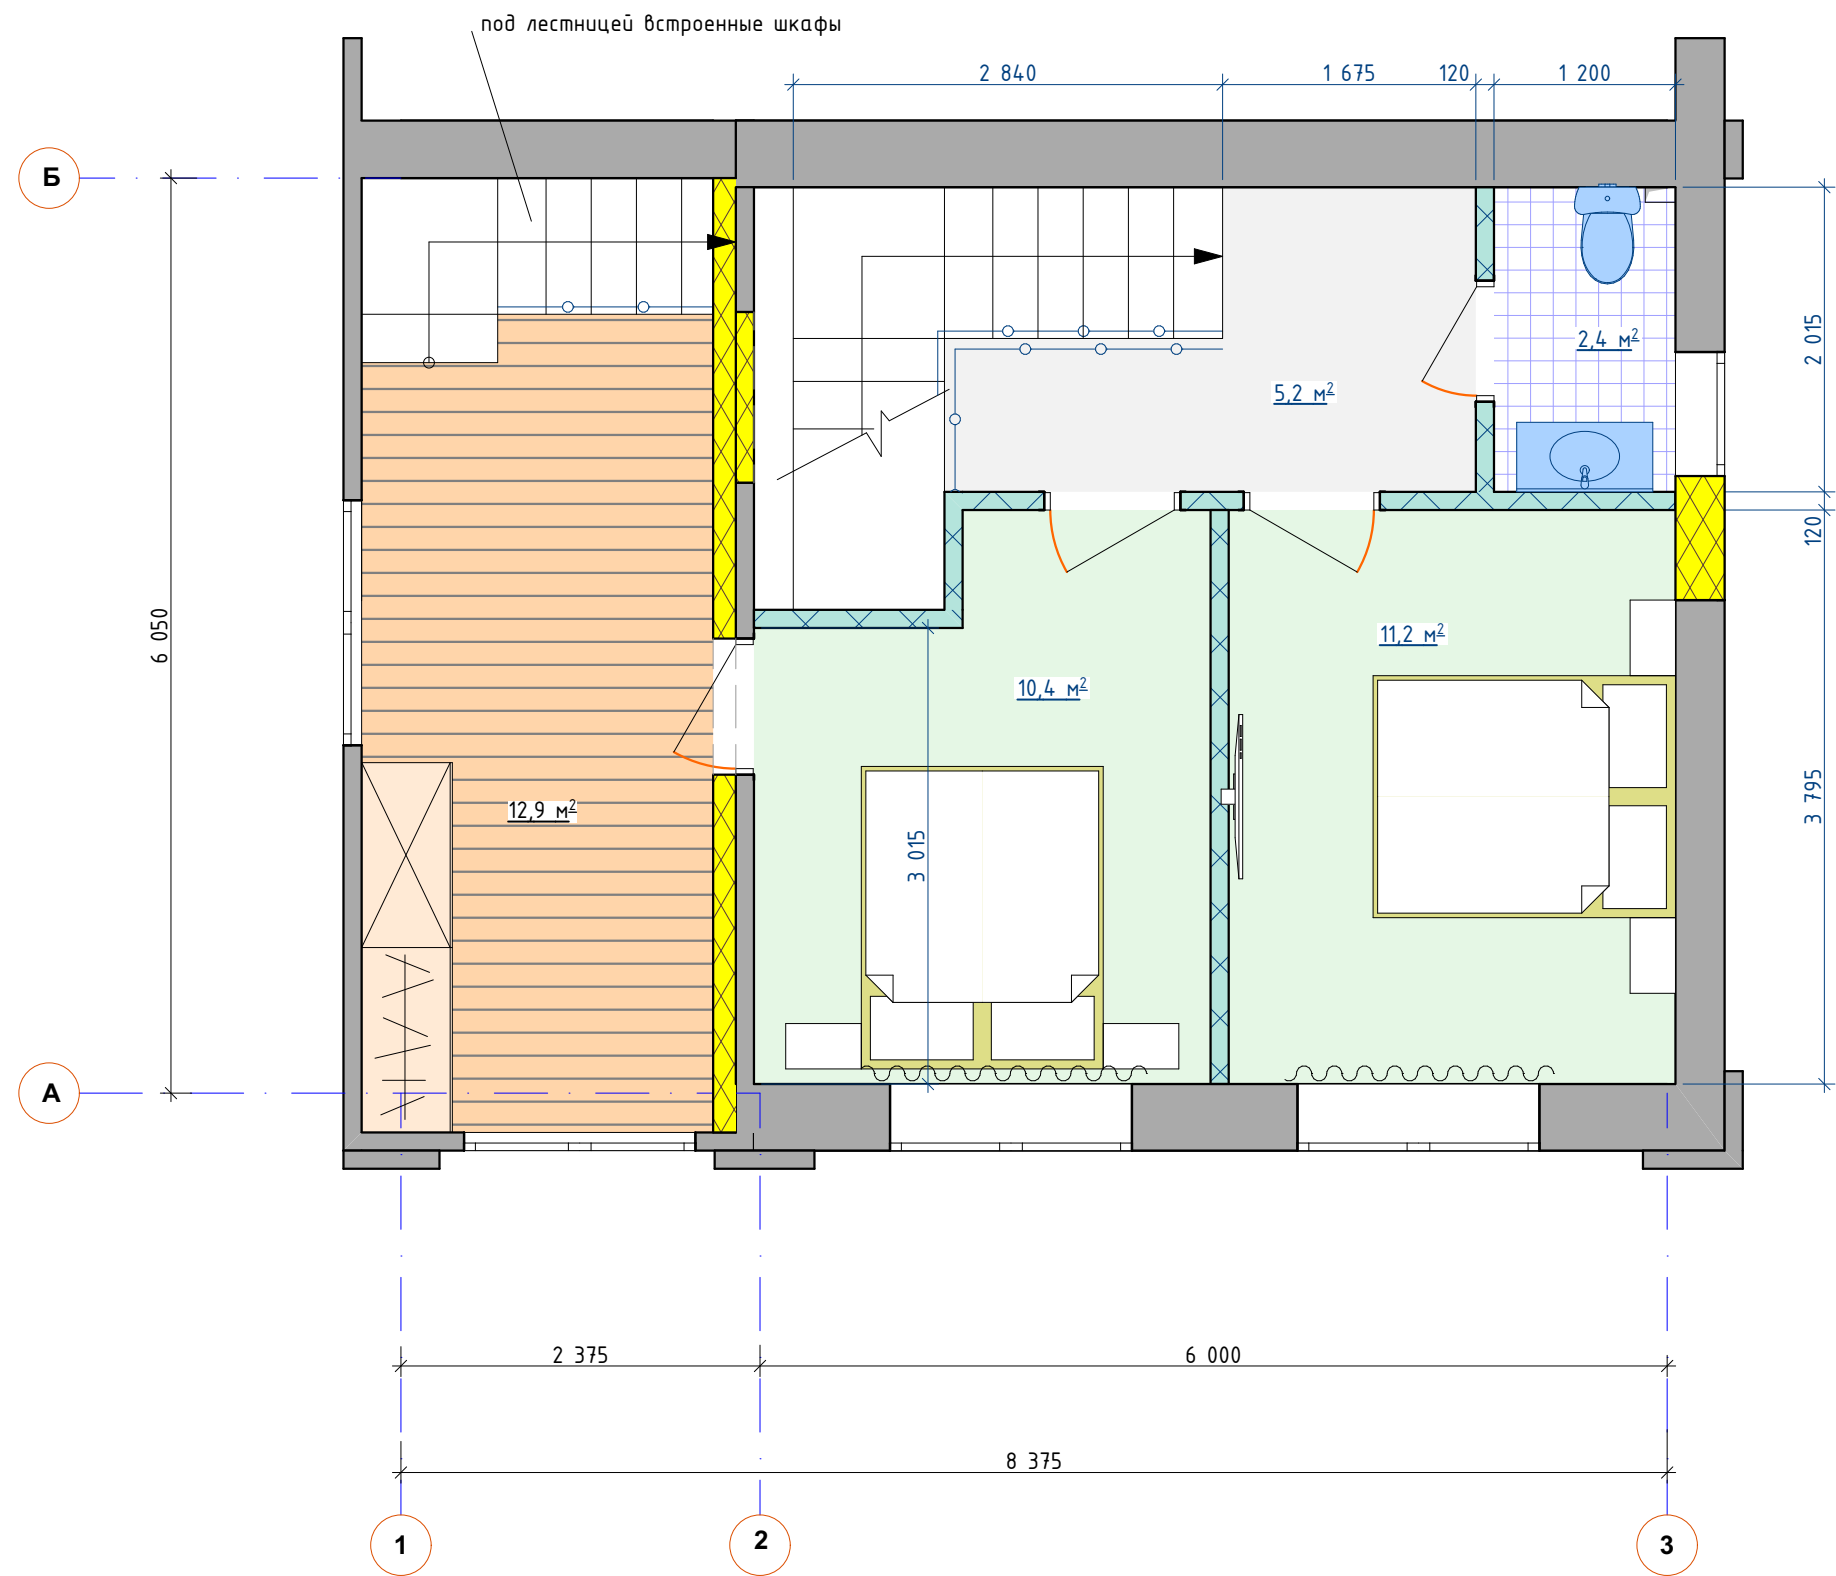

СОГЛАСОВАНО:			

Инв. N подл.	Подпись и дата	Взамен инв. N

Изм.	Кол-ч	№ док	Лист	Подпись	Дата	План 2 этажа с расстановкой мебели и оборудования.	Лист
Разраб.		Бархатова					5